

OBJEKT:
 ul. Andrzejskiego
 obr. - dz. 4072-3114, 4080-6/3, 4080-76, 4070-102
 m. Szczecin
 Wzg. zachodniopomorskie

SKALA: 1:500
 Maki i plany sytuacyjne Lokali Mieszkalnych
 Poziom odczytano wysokości terenowej

Kierownik robót:
 Piotr Szczepkiewicz, upr.nr 19962
 (jednostka wykonawcza geodezyjna)

Wykonano w ramach prac geodezyjnych:
 KZS/01/11
 Wzrost: 2002/2011

Mapa do celów projektowych opracowana przy wykorzystaniu:
 1. Pomiarów i planów sytuacyjnych, ewidencja 7410/44, 54, 55, 56
 2. Planów sytuacyjnych i planów zagospodarowania
 3. Planów sytuacyjnych i planów zagospodarowania
 4. Wyników pomiarów terenowych i pomiarów laboratoryjnych

Na mapie do celów projektowych wykonano pomiarę:
 1. ZUSP

Informacje dodatkowe:
 1. ...
 2. ...
 3. ...
 4. ...
 5. ...
 6. ...


Uzasadnienie opracowania na podstawie:
 1. ...
 2. ...
 3. ...

Wskazania na mapie: 1, 2 nie powstają na terenie, a stanowią ...
 3. ...

Aktualność mapy do celów projektowych na dzień:
 20.04.2011r.

Piotr Szczepkiewicz
 (Kierownik jednostki wykonawczej geodezyjnej)

GEO-EXPERT
 ul. Piłsudskiego 10
 71-020 Szczecin
 tel. 71 421 37 00
 e-mail: biuro@geoexpert.pl

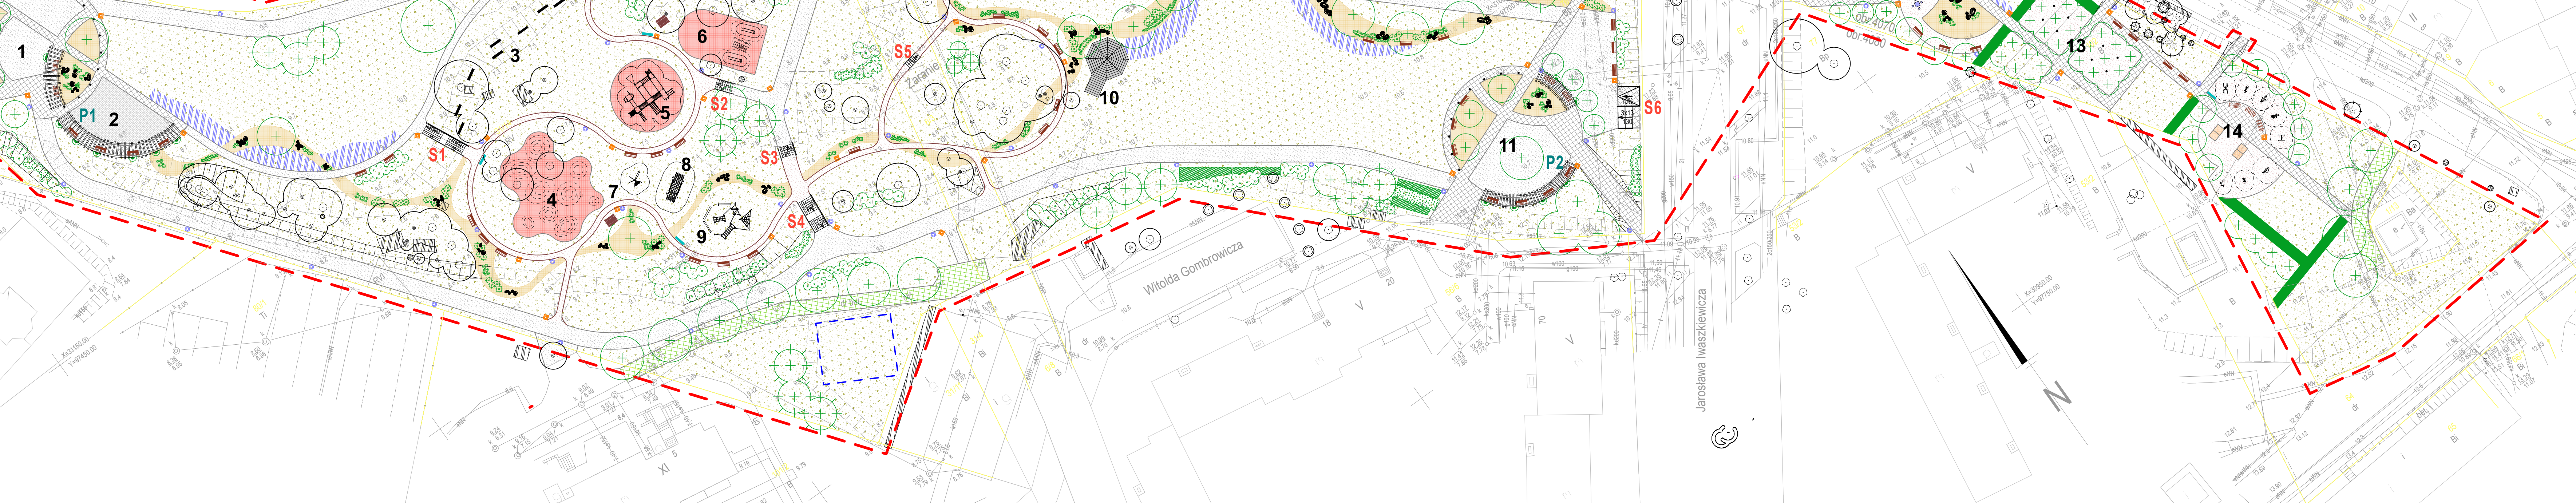

LEGENDA

- - - GRANICA OPRACOWANIA
- GRANICA DZIAŁKI

ELEMENTY ZAGOSPODAROWANIA

- 1** STREFA WEJŚCIOWA
- 2** SCENA PLENEROWA
- 3** SIEDZISKA W SKARPIE
- 4** PLAC ZABAW 'GÓRKI'
- 5** ZESTAW ZABAWOWY 'MASTODONT'
- 6** ZESTAW ZJEZDZALNI Z TRAPEM
- 7** DRABINKA 'KILIMANJARO'
- 8** DRABINKA 'MOUNTAIN NET'
- 9** ZESTAW ZABAWOWY 'SAHARA'
- 10** ALTANA
- 11** STREFA WEJŚCIOWA
- 12** STREFA WEJŚCIOWA
- 13** LASEK BRZOZOWY
- 14** SIŁOWNIA NA POWIETRZU
- P1** PERGOLA
- S1** SCHODY

PROJEKTOWANE ELEMENTY MAŁEJ ARCHITEKTURY

- ŁAWKA Z OPARCIEM
- ŁAWKA BEZ OPARCIA
- SIEDZISKO W SKARPIE
- STÓŁ PIKNIKOWY
- KOSZ NA ODPADKI
- STOJAK NA ROWER
- TABLICA INFORMACYJNA
- STÓŁ DO GRY W SZACHY
- PROJEKTOWANE OŚWIETLENIE SPORTOWE

NAWIERZCHNIE ADAPTOWANE

- NAWIERZCHNIA Z KRATKI BETONOWEJ AZUROWEJ

NAWIERZCHNIE PROJEKTOWANE

- NAWIERZCHNIA Z KRUSZYWA NATURALNEGO typu Tegra GRUBOŚĆ 5 cm
- NAWIERZCHNIA Z KRUSZYWA NATURALNEGO typu Tegra GRUBOŚĆ 3 cm
- NAWIERZCHNIA Z PŁYTKI BETONOWEJ 'PLAZA NOVA'
- NAWIERZCHNIA Z KOSTKI BETONOWEJ 'GRANIT NOVA'
- NAWIERZCHNIA ZWIROWA Z ROŚLINAMI
- NAWIERZCHNIA BEZPIECZNA Z GUMY WYLEWANEJ

- OBRZEŻE BETONOWE 20X30 cm
- OBRZEŻE BETONOWE 10X25 cm

PROJEKTOWANE OŚWIETLENIE

- LAMPKA PARKOWA 'NELLA'
- REFLEKTORY WBUDOWANE W NAWIERZCHNIĘ

ZIELEŃ ISTNIEJĄCA

- DRZEWO LIŚCIASTE
- DRZEWO IGLASTE
- GRUPA KRZEWÓW

ZIELEŃ PROJEKTOWANA

- DRZEWO LIŚCIASTE
- DRZEWO IGLASTE
- KRZEWY LIŚCIASTE
- KRZEWY IGLASTE
- PNĄCZA
- ZYWOPLÓT FORMOWANY
- KAMIEŃ POLNE
- GRUPA KRZEWÓW ZADARNIAJĄCYCH, TRAW OZDOBNYCH
- GRUPA ROŚLIN CEBULOWYCH
- TRAWNIKI

PRACOWNIA ARCHITEKTURY I WSKAZÓWKI
"Trzy Małe Drzewka"
 mgr inż. Natalia Maćków
 ul. Kropotkińska 25
 71-151 Szczecin, Polska
 tel./fax: +4861487812
 mobil: +48602131262
 e-mail: nrmackow@poczta.pl

INWESTOR
 GMINA MIASTO SZCZECIN
 ZAKŁAD USŁUG KOMUNALNYCH
 ul. Ku Słońcu 125 A
 71-020 Szczecin

INWESTYCJA
BUDOWA PARKU MAJOWE W SZCZECINIE

ADRES INWESTYCJI
 Szczecin
 ul. Andrzejskiego, ul. Iwaszkiewicza
 obręb 4070-102, 103 obręb 4072 dz. 3114, 304, 83, 1012
 obręb 4080 dz. 6/3, 6/4, 76, 101 obręb 4052 dz. 5/23

NAZWA I STADIUM RYSUNKU
 SKALA: 1:500
 BRANŻA: A+Z

PROJEKT ZAGOSPODAROWANIA
 DATA: XII.2011
 NR RYS.: 1

PROJEKTANT
 mgr inż. arch.
Magdalena Słoka -Opłotny
 upr. bud. 10/ZPOIA/2006

PROJEKTANT
 mgr inż. arch. krajoznawca
Natalia Maćków